

6300

1200

900

2400 (0)

1800

1800

1500 (900)

600

1100

700

1500 (1650)

1300

900

1800

1500 (900)

2350

1600

2400 (0)

1055

1195

1395

9905

1800

1500 (900)

1300

700

1500 (1650)

1100

1800

1500 (900)

2350

1600

2400 (0)

1055

1195

1395

17400

1200

900

2400 (0)

1800

1800

1500 (900)

600

1100

700

1500 (1650)

1300

900

1800

1500 (900)

2450


1600

2300 (0)

1100

8100

17400

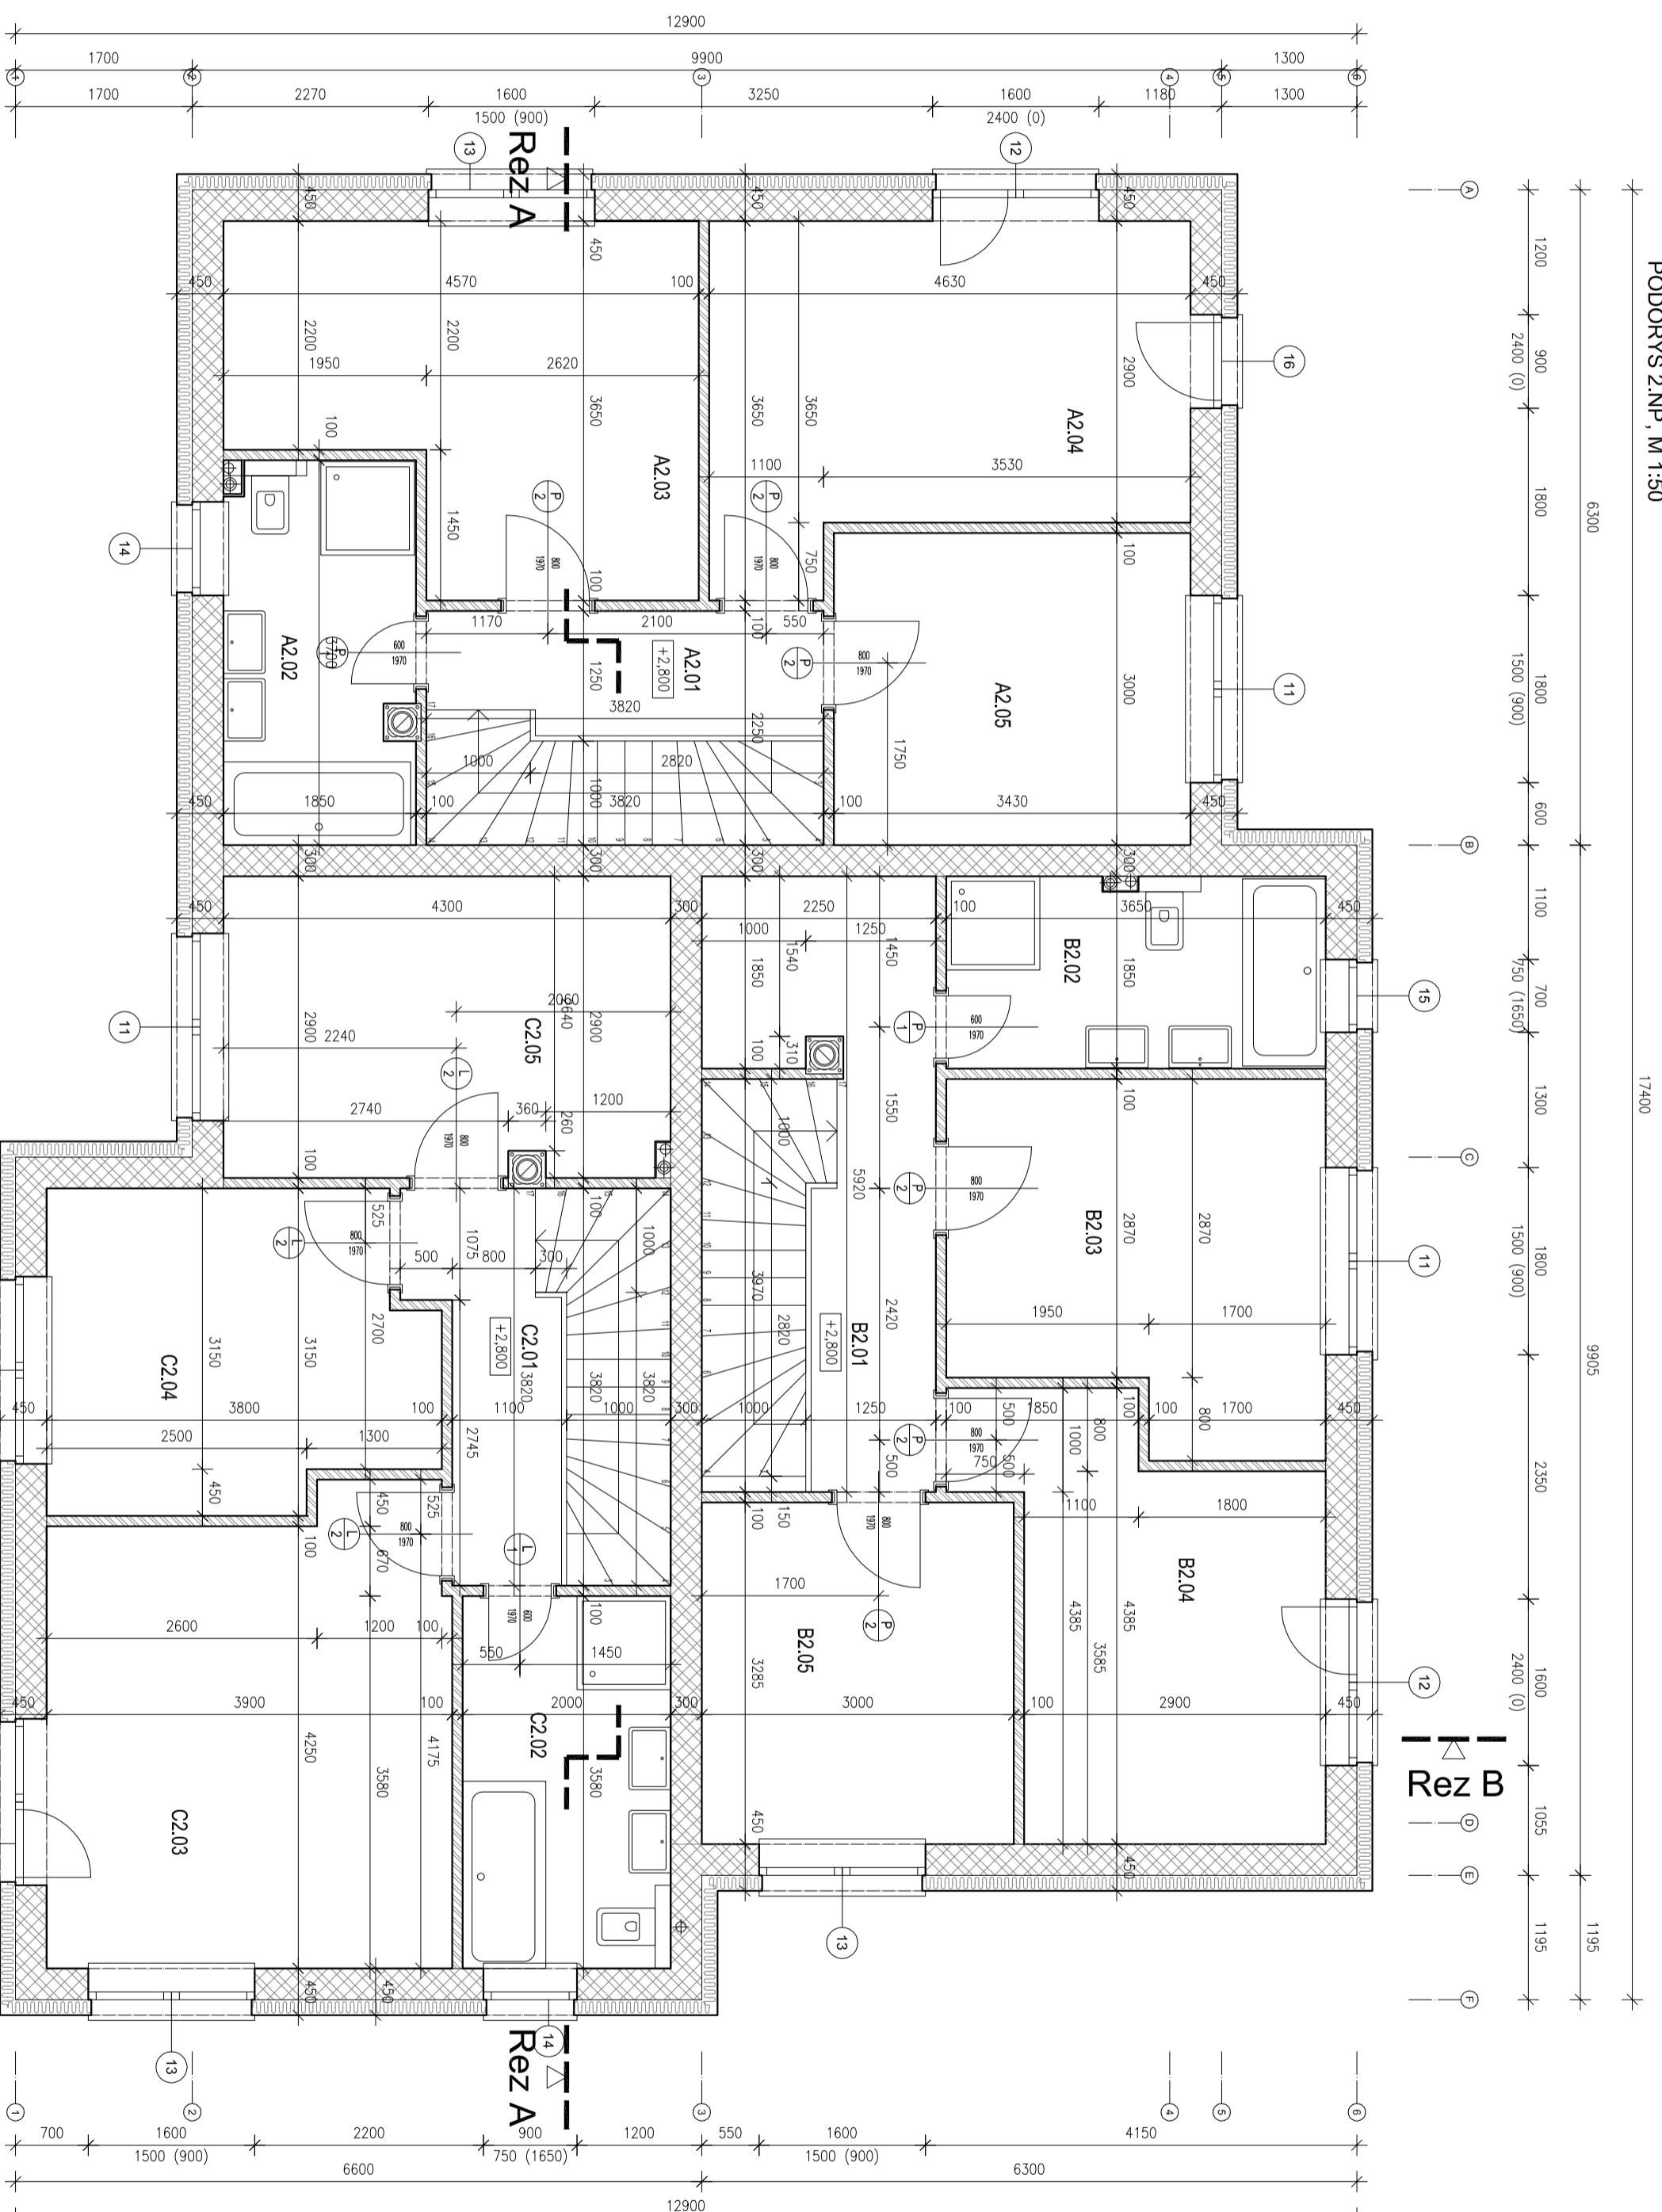

LEGENDA MÍSTNOSTI 2.NP

ČÍSLO	NÁZOV MÍSTNOSTI	PLOCHA	POVRCH	OBVOD	STĚNY	STŘEŠ
A2.01	CHODBA	4,48m²	limbované parkety	sadbová bílá	váp.cem.	SKK
A2.02	KUPELNA	6,53m²	keramická dlažba	keramický sádk	ker. obklad	SKK
A2.03	IZBA	13,52m²	limbované parkety	sadbová bílá	váp.cem.	SKK
A2.04	SPALOVNA	14,22m²	limbované parkety	sadbová bílá	váp.cem.	SKK
A2.05	IZBA	10,29m²	limbované parkety	sadbová bílá	váp.cem.	SKK
B2.01	CHODBA	8,80m²	limbované parkety	sadbová bílá	váp.cem.	SKK
B2.02	KUPELNA	6,75m²	keramická dlažba	keramický sádk	ker. obklad	SKK
B2.03	IZBA	11,84m²	limbované parkety	sadbová bílá	váp.cem.	SKK
B2.04	SPALOVNA	12,03m²	limbované parkety	sadbová bílá	váp.cem.	SKK
B2.05	IZBA	9,89m²	limbované parkety	sadbová bílá	váp.cem.	SKK
C2.01	CHODBA	4,29m²	limbované parkety	sadbová bílá	váp.cem.	SKK
C2.02	KUPELNA	7,16m²	keramická dlažba	keramický sádk	ker. obklad	SKK
C2.03	IZBA	17,05m²	limbované parkety	sadbová bílá	váp.cem.	SKK
C2.04	IZBA	10,93m²	limbované parkety	sadbová bílá	váp.cem.	SKK
C2.05	SPALOVNA	12,28m²	limbované parkety	sadbová bílá	váp.cem.	SKK
BYT C		SPOLU 51,69m²				
BYT B		SPOLU 49,28m²				
BYT A		SPOLU 49,72m²				
I		SPOLU	150,69m²			

LEGENDA MATERIÁLŮV

	ZELEZOBETONOVÉ KONSTRUKČIE
	PŘÍSTAVY BETON
	BRICKOVÝ KLADANÝ Z TVAROVKER HELIUZ PŘÍROBNÝ 300mm
	NOŠNÉ MĚKNOVÉ HELIUZ
	NEROŠNÉ PŘEKRYVY
	POVOJNÝ TĚSNĚN
	STRUKOVÉ LÍZKO
	OKRUIHLIVNÝ
	NÁSTĚPNÁ ŽEMINA
	TERELNÁ IZOLÁČKA - EPS A XPS
	DLAŽBA
	STŘEŠNÁ KRYTINA