PÔDORYS 2.NP, M 1:50

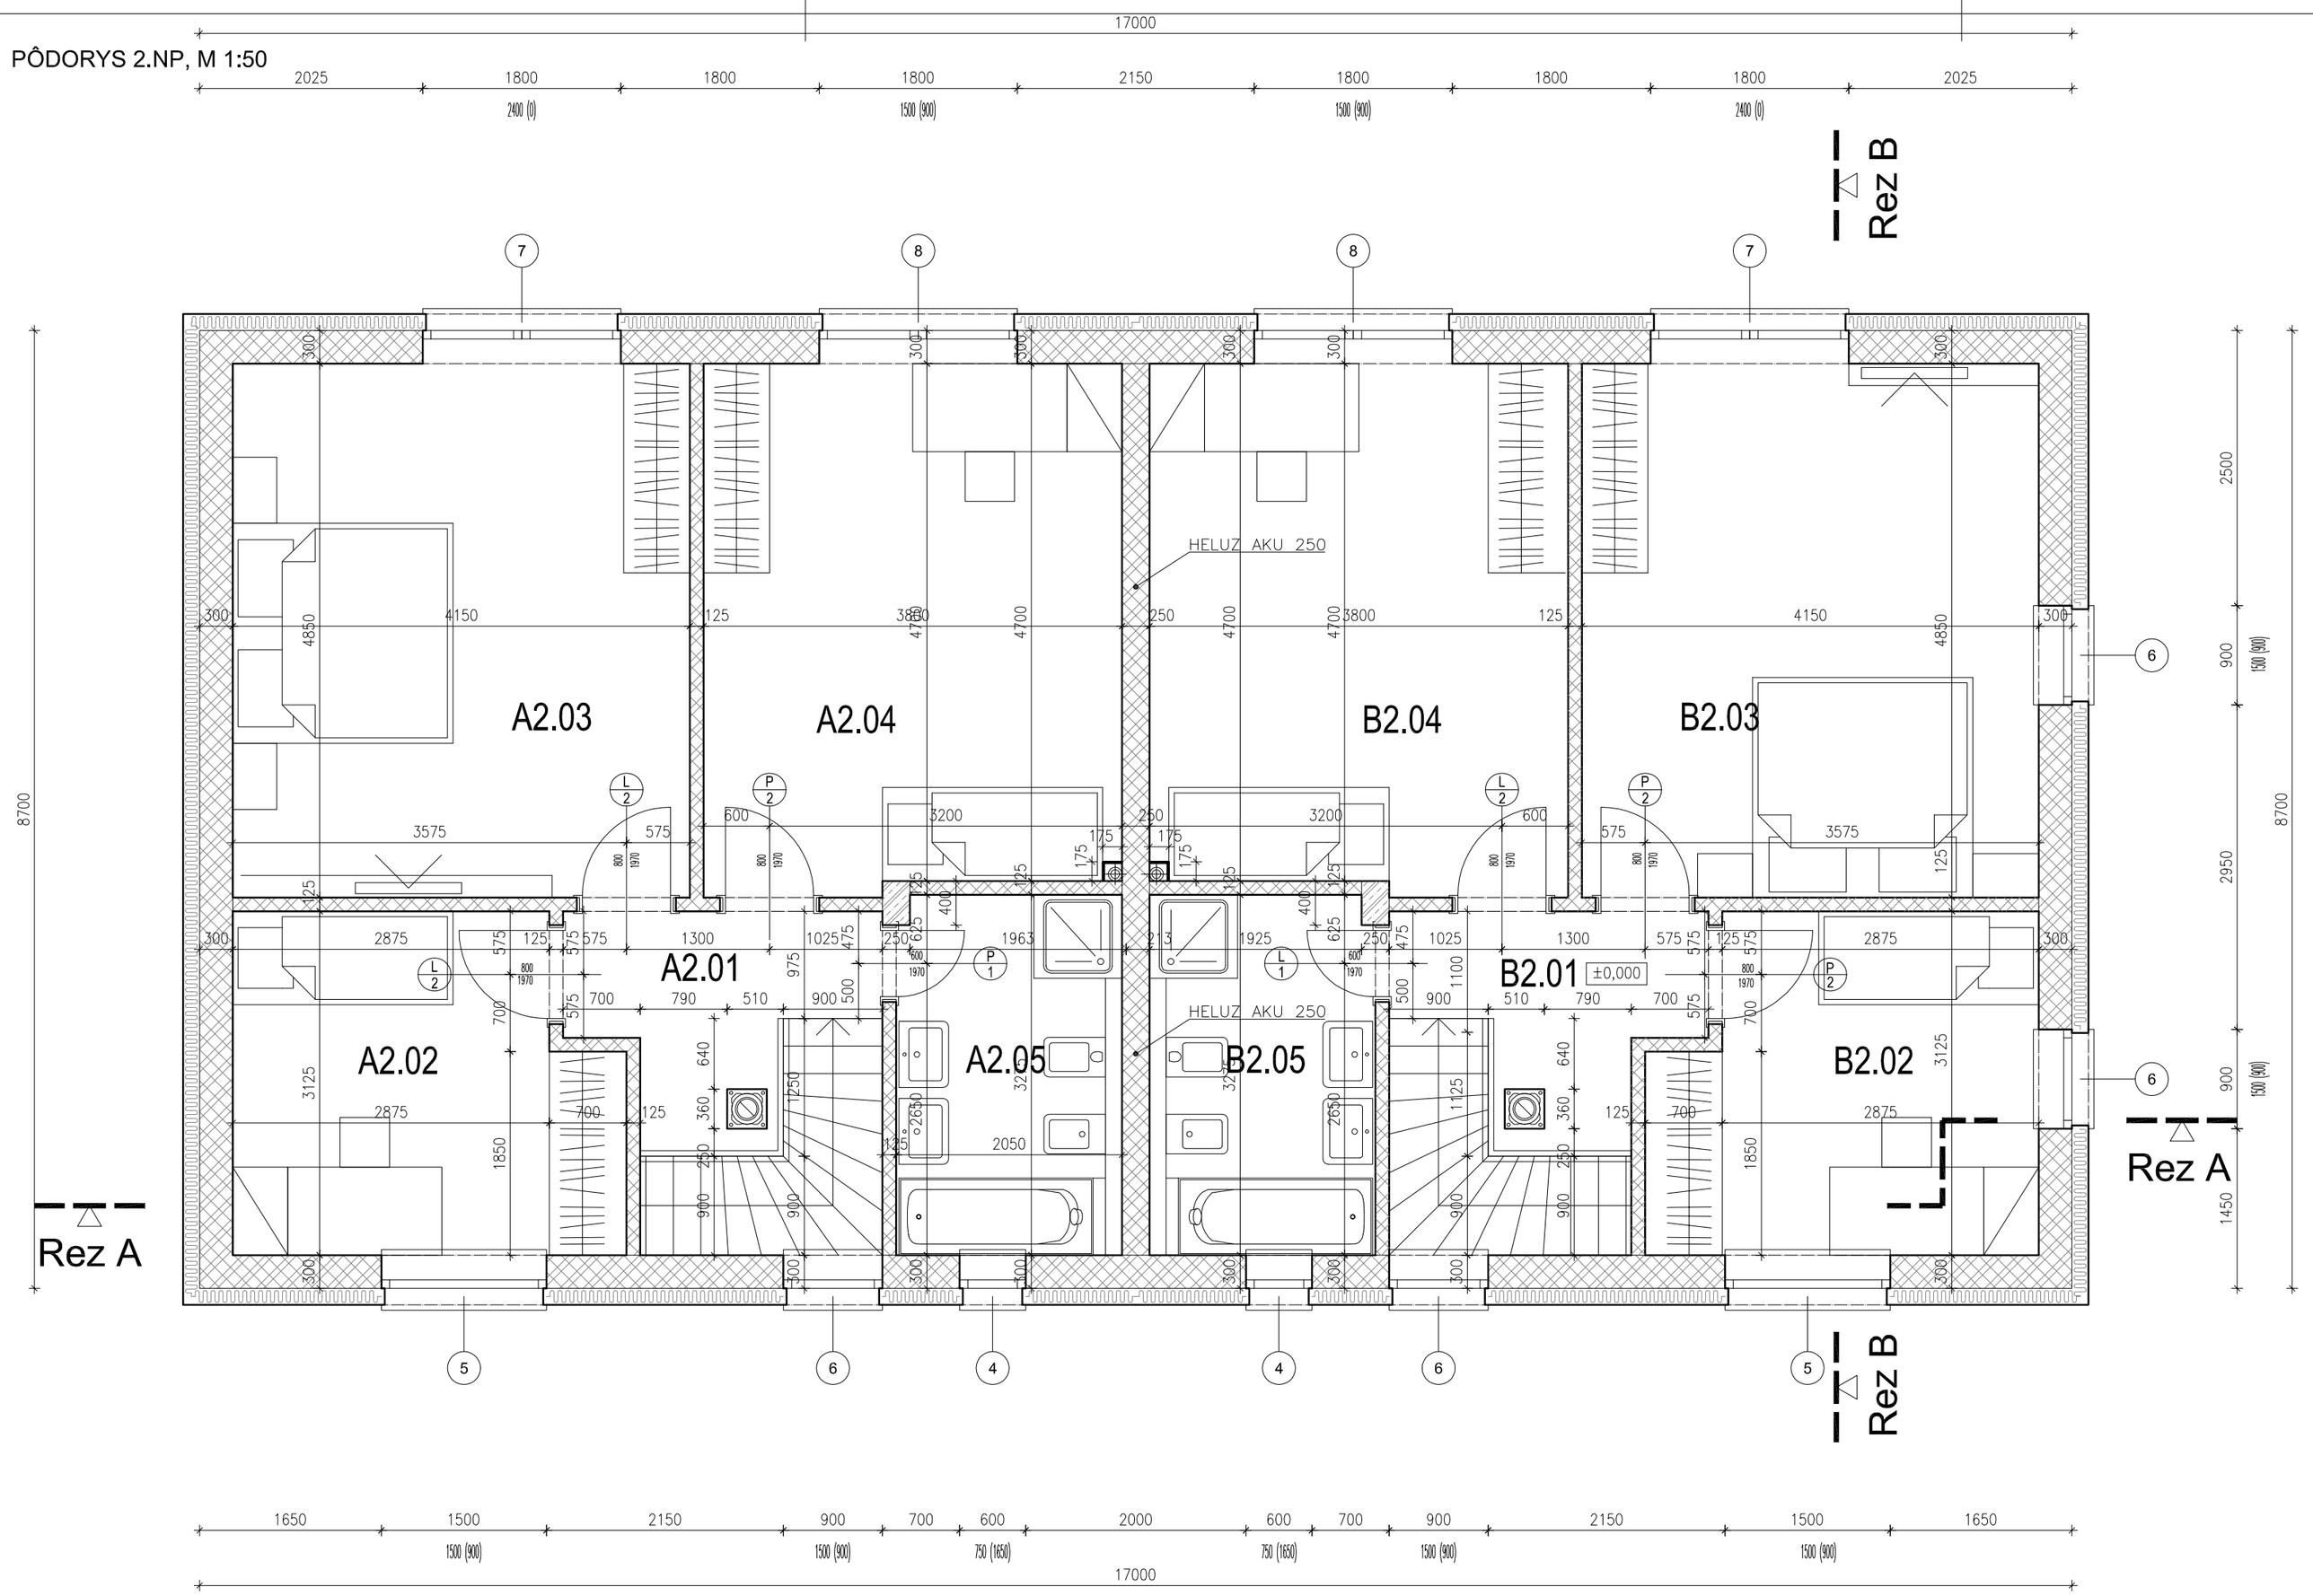

LEGENDA MIESTNOSTÍ 2.NP

	ČÍSLO	NÁZOV MIESTNOSTI	PLOCHA	POVRCH PODLAHY	OBVOD PODLAHY	STENY	STROP
BYT A SPOLU 62,18m²	A2.01	CHODBA	4,39m²	keramická dlažba	keramický sokel	váp. cem.	SDK
	A2.02	IZBA	10,28m²	laminátové parkety	soklová lišta	váp. cem.	SDK
	A2.03	IZBA	20,13m²	laminátové parkety	soklová lišta	váp. cem.	SDK
	A2.04	IZBA	18,08m²	laminátové parkety	soklová lišta	váp. cem.	SDK
	A2.05	KÚPEĽŇA	6,68m²	keramická dlažba	keramický sokel	ker. obklad	SDK
BYT B SPOLU 62,18m²	B2.01	CHODBA	4,39m²	keramická dlažba	keramický sokel	váp. cem.	SDK
	B2.02	IZBA	10,28m²	laminátové parkety	soklová lišta	váp. cem.	SDK
	B2.03	IZBA	20,13m²	laminátové parkety	soklová lišta	váp. cem.	SDK
	B2.04	IZBA	18,08m²	laminátové parkety	soklová lišta	váp. cem.	SDK
	B2.05	KÚPEĽŇA	6,68m²	keramická dlažba	keramický sokel	ker. obklad	SDK
Σ		SPOLU	119,12m²				

POZNÁMKA:

- PRED ZAPOČATÍM BETÓNOVACÍCH PRÁC PRIPRAVIŤ VŠETKY PRIERAZY PRE JEDNOTLIVÉ PROFESIE
- DO DEBNENIA BETÓNOVÝCH A ŽB. KONŠTRUKCIÍ VLOŽIŤ XPS HRÚBKY 50mm
- PRED VÝROBOU VÝPLNÍ OTVOROV OKIEN A DVERÍ PREKONTROLOVAŤ STAVEBNÉ ROZMERY OTVOROV PRÍPADNE UPRAVIŤ PODĽA KONKRÉTNYCH TECHNICKÝCH POŽIADAVIEK DODÁVATEĽA OTVOROVÝCH VÝPLNÍ
- PRIERAZY STROPOM PRE ROZVODY INŠTALÁCIÍ MENŠIE AKO ø100 REALIZOVAŤ VYVŔTANÍM
- ROZVODY JEDNOTLIVÝCH PROFESIÍ REALIZOVAŤ ZASEKANÍM DRÁŽOK DO MURIVA, AK NIE JE UVEDENÉ INAK V PRÍSLUŠNEJ PD PROFESIE
- UZEMNENIE OBJEKTU POTREBNÉ REALIZOVAŤ PODĽA PD. ELEKTRO
- ZÁKLADOVÁ ŠKÁRA MUSÍ BYŤ V HĹBKE MINIMÁLNE 500mm V RASTLOM TERÉNE
- KLADAČKÉ VÝKRESY BUDÚ PREDMETOM PROJEKTU INTERIÉRU
- PARKETY A PODLOŽKA POD PARKETY MUSIA BYŤ VHODNÉ NA PODLAHOVÉ VYKUROVANIE
- HYDROIZOLÁCIA SPODNEJ STAVBY BUDE VYHOTOVENÁ PVC FÓLIOU FATRAFOL 803, HR. 1,5mm KOMPLETNÝM ZAIZOLOVANÍM KONŠTRUKCIÍ, HYDROIZOLÁCIA BUDE VYTIAHNUTÁ PO CELEJ PLOCHE ZVISLÝCH KONŠTRUKCIÍ NAD TERÉN 400mm. ULOŽENIE, OCHRANA HYDROIZOLÁCIE, PREVEDENIE SPOJOV, IZOLOVANIE PRESTUPOV, PREVEDENIE DETAILOV MUSÍ BYŤ REALIZOVANÉ PODĽA TECHNOLOGICKÉHO PREDPISU VÝROBCU - FATRAFOL. V PRÍPADE NEŠPECIFICKÝCH DETAILOV JE POTREBNÉ KONTAKTOVAŤ PROJEKTANTA, PRÍPADNE TECHNICKÚ PODPORU VÝROBCU HYDROIZOLÁCIE
- PRI KLADENÍ HYDROIZOLÁCIE SPODNEJ STAVBY TREBA OŠETRIŤ MIESTA PRECHÁDZAJÚCEJ VÝSTUŽE STĹPOV CEZ HI
- VŠETKY TEPELNÉ IZOLÁCIE POD UT A 400mm NAD UT SÚ Z XPS

LEGENDA MATERIÁLOV

- ŽELEZOBETÓNOVÉ KONŠTRUKCIE
- PROSTÝ BETÓN
- OBVODOVÉ MURIVO Z TVAROVIEK HELUZ HRÚBKY 300mm
- NOSNÉ MURIVO HELUZ
- NENOSNÉ PRIEČKY
- POVODNÝ TERÉN
- ŠTRKOVÉ LÔŽKO
- OKRÚHLIAKY
- NASYPANÁ ZEMINA
- TEPELNÁ IZOLÁCIA - EPS A XPS
- DLAŽBA
- STREŠNÁ KRYTINA

Autori:	Ing. Martin KUCHÁRIK, Ing. Tomáš NOVÁK	ARCHIREAL	+421 907 443 149 +421 911 719 099 mk4 s.r.o. ateliér architektúry www.archireal.sk
Zodpovedný projektant:	Ing. arch. Štefan DRAPČAT		
Investor:	WISDOM Investments a.s. Grössingova 17, 81109 Bratislava		
Názov projektu: Adresa stavby:	NOVOSTAVBA RODINNÉHO DOMU ZÁHORSKÁ BYSTRICA		DÁTUM: 11/2015 FORMÁT: 6xA4 MIERKA: 1:50 STUPEŇ: SP
Názov objektu:	**POD VŔŠKAMI 22**		
Profesia:	**ARCHITEKTÚRA**		arch (Kód profesie:)
Obsah výkresu:	**PÔDORYS 2.NP**		**5** (Číslo výkresu)